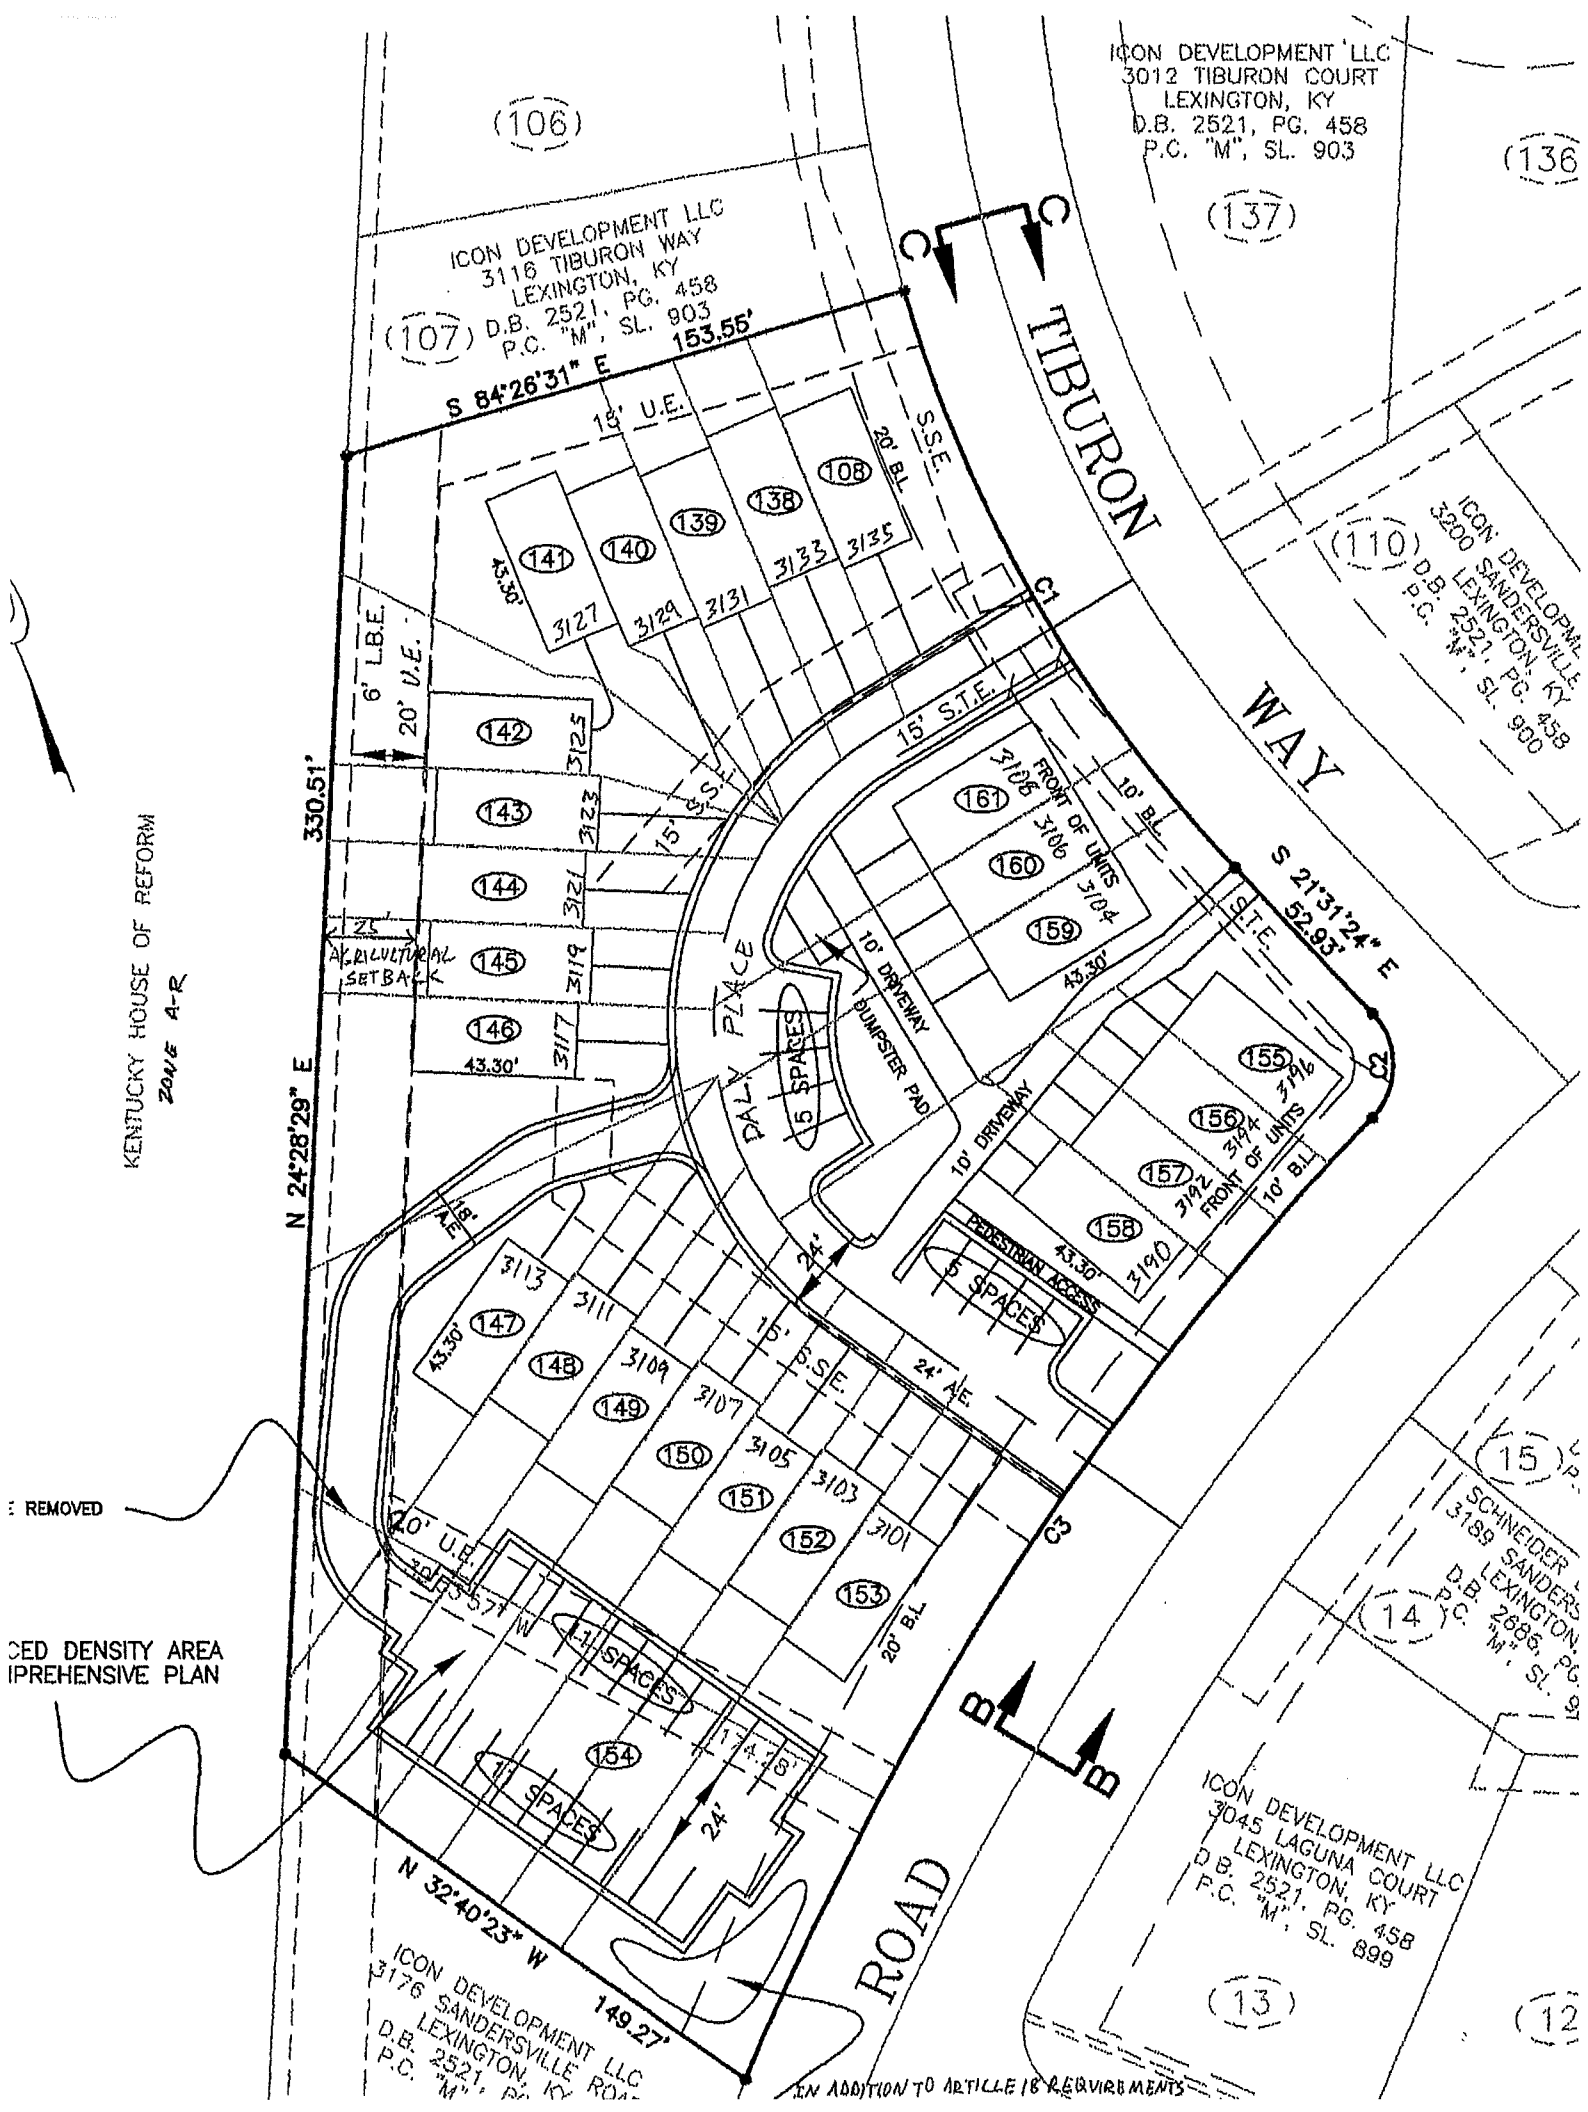
ICON DEVELOPMENT LLC
3012 TIBURON COURT
LEXINGTON, KY
D.B. 2521, PG. 458
P.C. "M", SL. 903
ICON DEVELOPMENT LLC
3116 TIBURON WAY
LEXINGTON, KY
D.B. 2521, PG. 458
P.C. "M", SL. 903
(106)
(107)
(136)
(137)
(110)
TIBURON WAY
S 84°26'31" E 153.55'
N 24°28'29" E 330.51'
S 21°31'24" E 52.93'
N 32°40'23" W 149.27'
15' U.E.
20' B.L.
S.S.E.
6' L.B.E.
20' U.E.
15' S.T.E.
10' B.L.
25' AGRICULTURAL SETBACK
10' DRIVEWAY
DUMPSTER PAD
5 SPACES
DALY PLACE
FRONT OF UNITS
PEDESTRIAN ACCESS
24' A.E.
15' S.S.E.
20' U.E.
11 SPACES
24'
ROAD
KENTUCKY HOUSE OF REFORM
ZONE A-R
E REMOVED
CED DENSITY AREA
IPREHENSIVE PLAN
ICON DEVELOPMENT LLC
3176 SANDERSVILLE ROAD
LEXINGTON, KY
D.B. 2521, PG. 458
P.C. "M", SL. 900
ICON DEVELOPMENT LLC
3045 LAGUNA COURT
LEXINGTON, KY
D.B. 2521, PG. 458
P.C. "M", SL. 899
SCHNEIDER
3189 SANDERS
LEXINGTON,
D.B. 2686, PG.
P.C. "M", SL.
(12)
(13)
(14)
(15)
IN ADDITION TO ARTICLE 18 REQUIREMENTS